


KYYJÄRVI
 MW 151.12 (N2000)
 HW 152.25
 Korkeudet säännöstelypäätöksestä 2007+35 cm

Liite 3

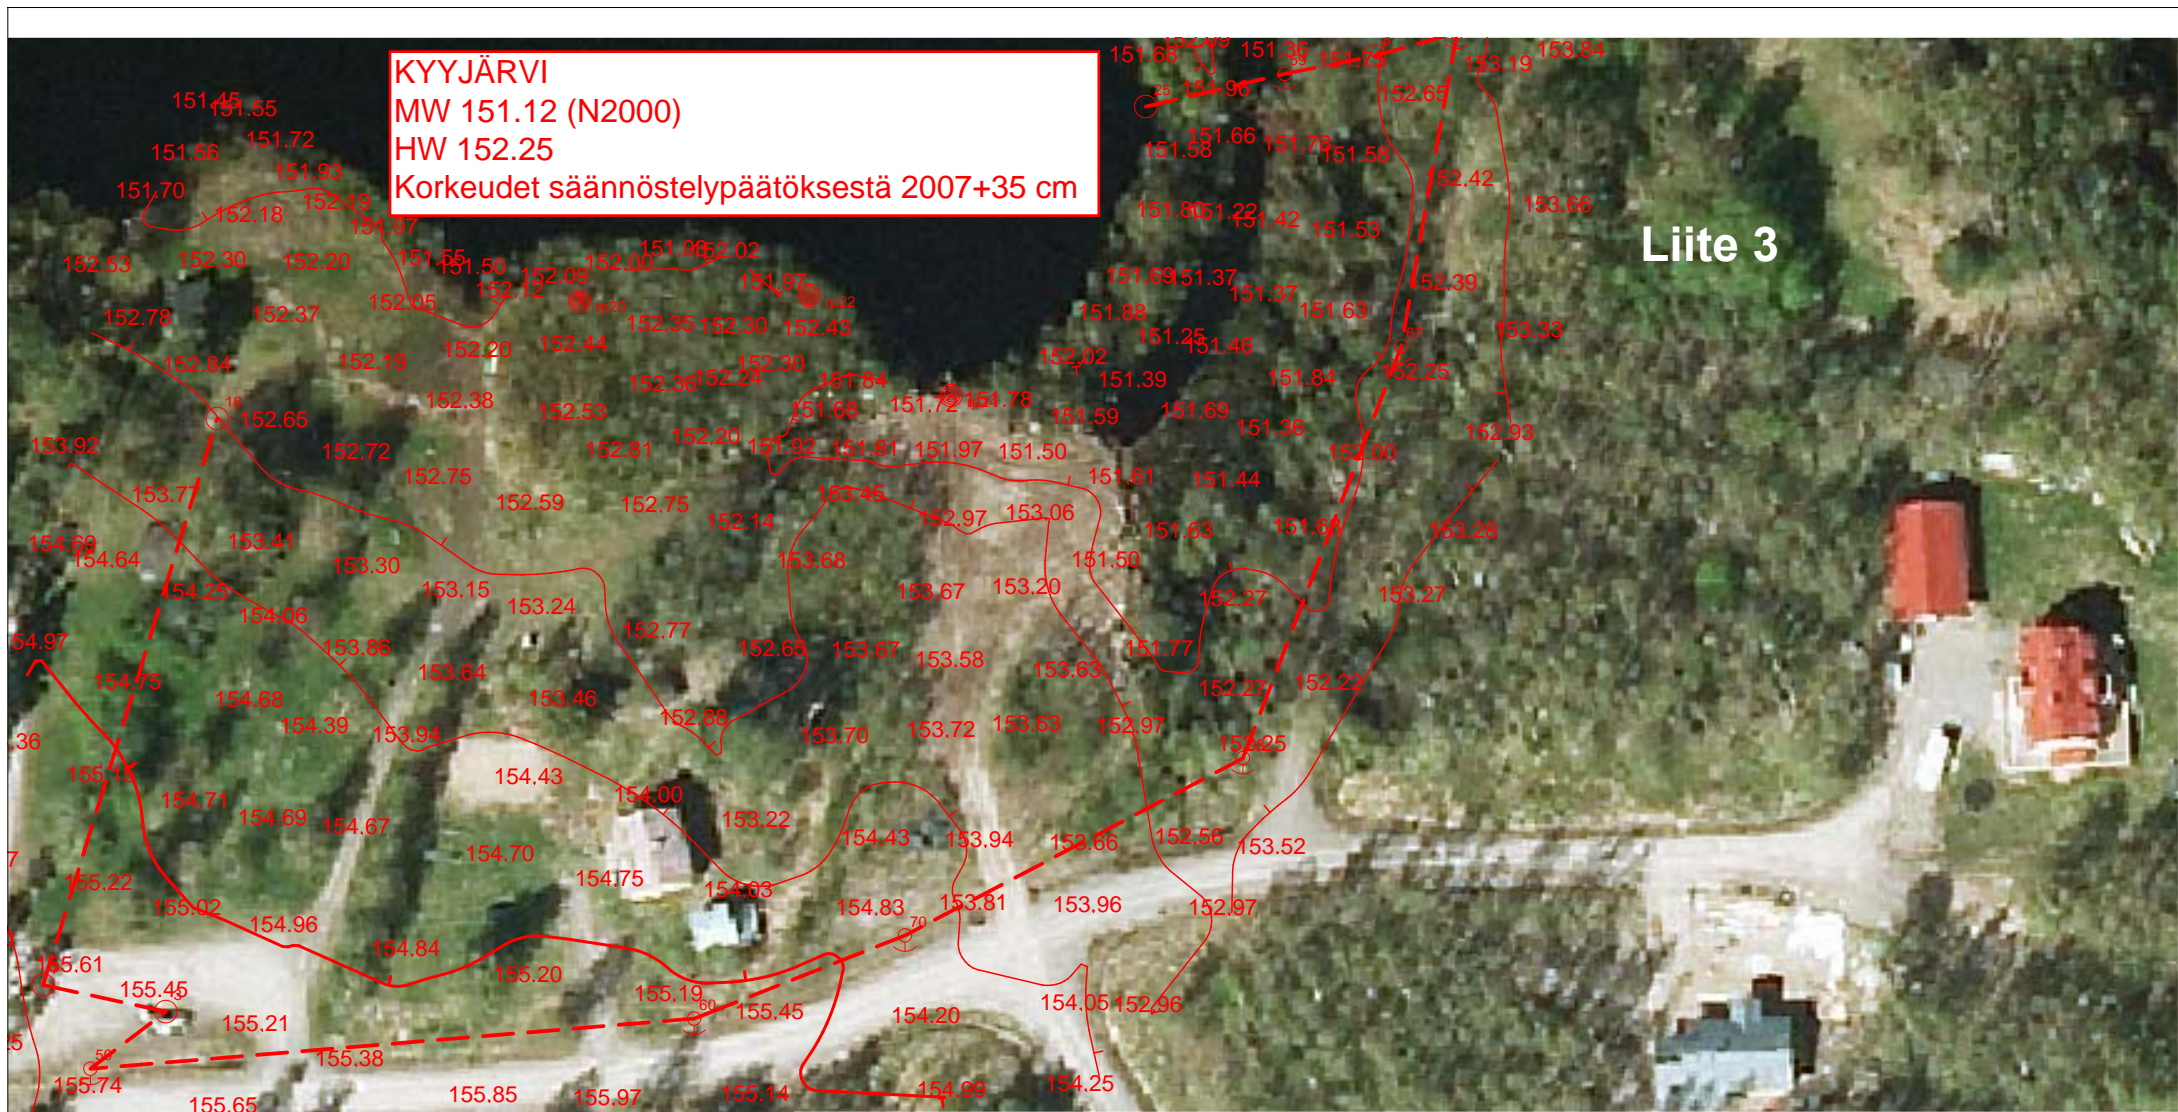

K.osa/Kylä	Kortteli/Tila	Tontti/RN:o	Viranomaisen arkistointimerkintöjä varten
Kyyjärvi	Kotkaniemi	6:385	
Rakennustoimenpide	Maanpinta MML laserkeilausaineistosta		Piirustuslaji
			Kart
Myyjän nimi ja osoite	Kyyjärven kunta Honkalehdontie 9 43700 KYYJÄRVI		Piirustuksen sisältö
			Asemapiirros
			Korkeusjärjestelmä N2000
Suunnittelijan nimi, päiväys ja allekirjoitus	Suunnitteluala, tiedoston nimi ja piirustuksen numero		Muutos
 Karstulan kunta/Tekninen palvelukeskusARK R.Pekkanen 20.2.2017	K:\A Työt\Mittaukset\Muut kunnat\Kyyjärvi\Mittaukset 2017\Kotkaniemi p1.xy.tdw		1